RESIDENCE
LA ROCHE

REZ-DE-CHAUSSEE
APPARTEMENT N°02

Wust

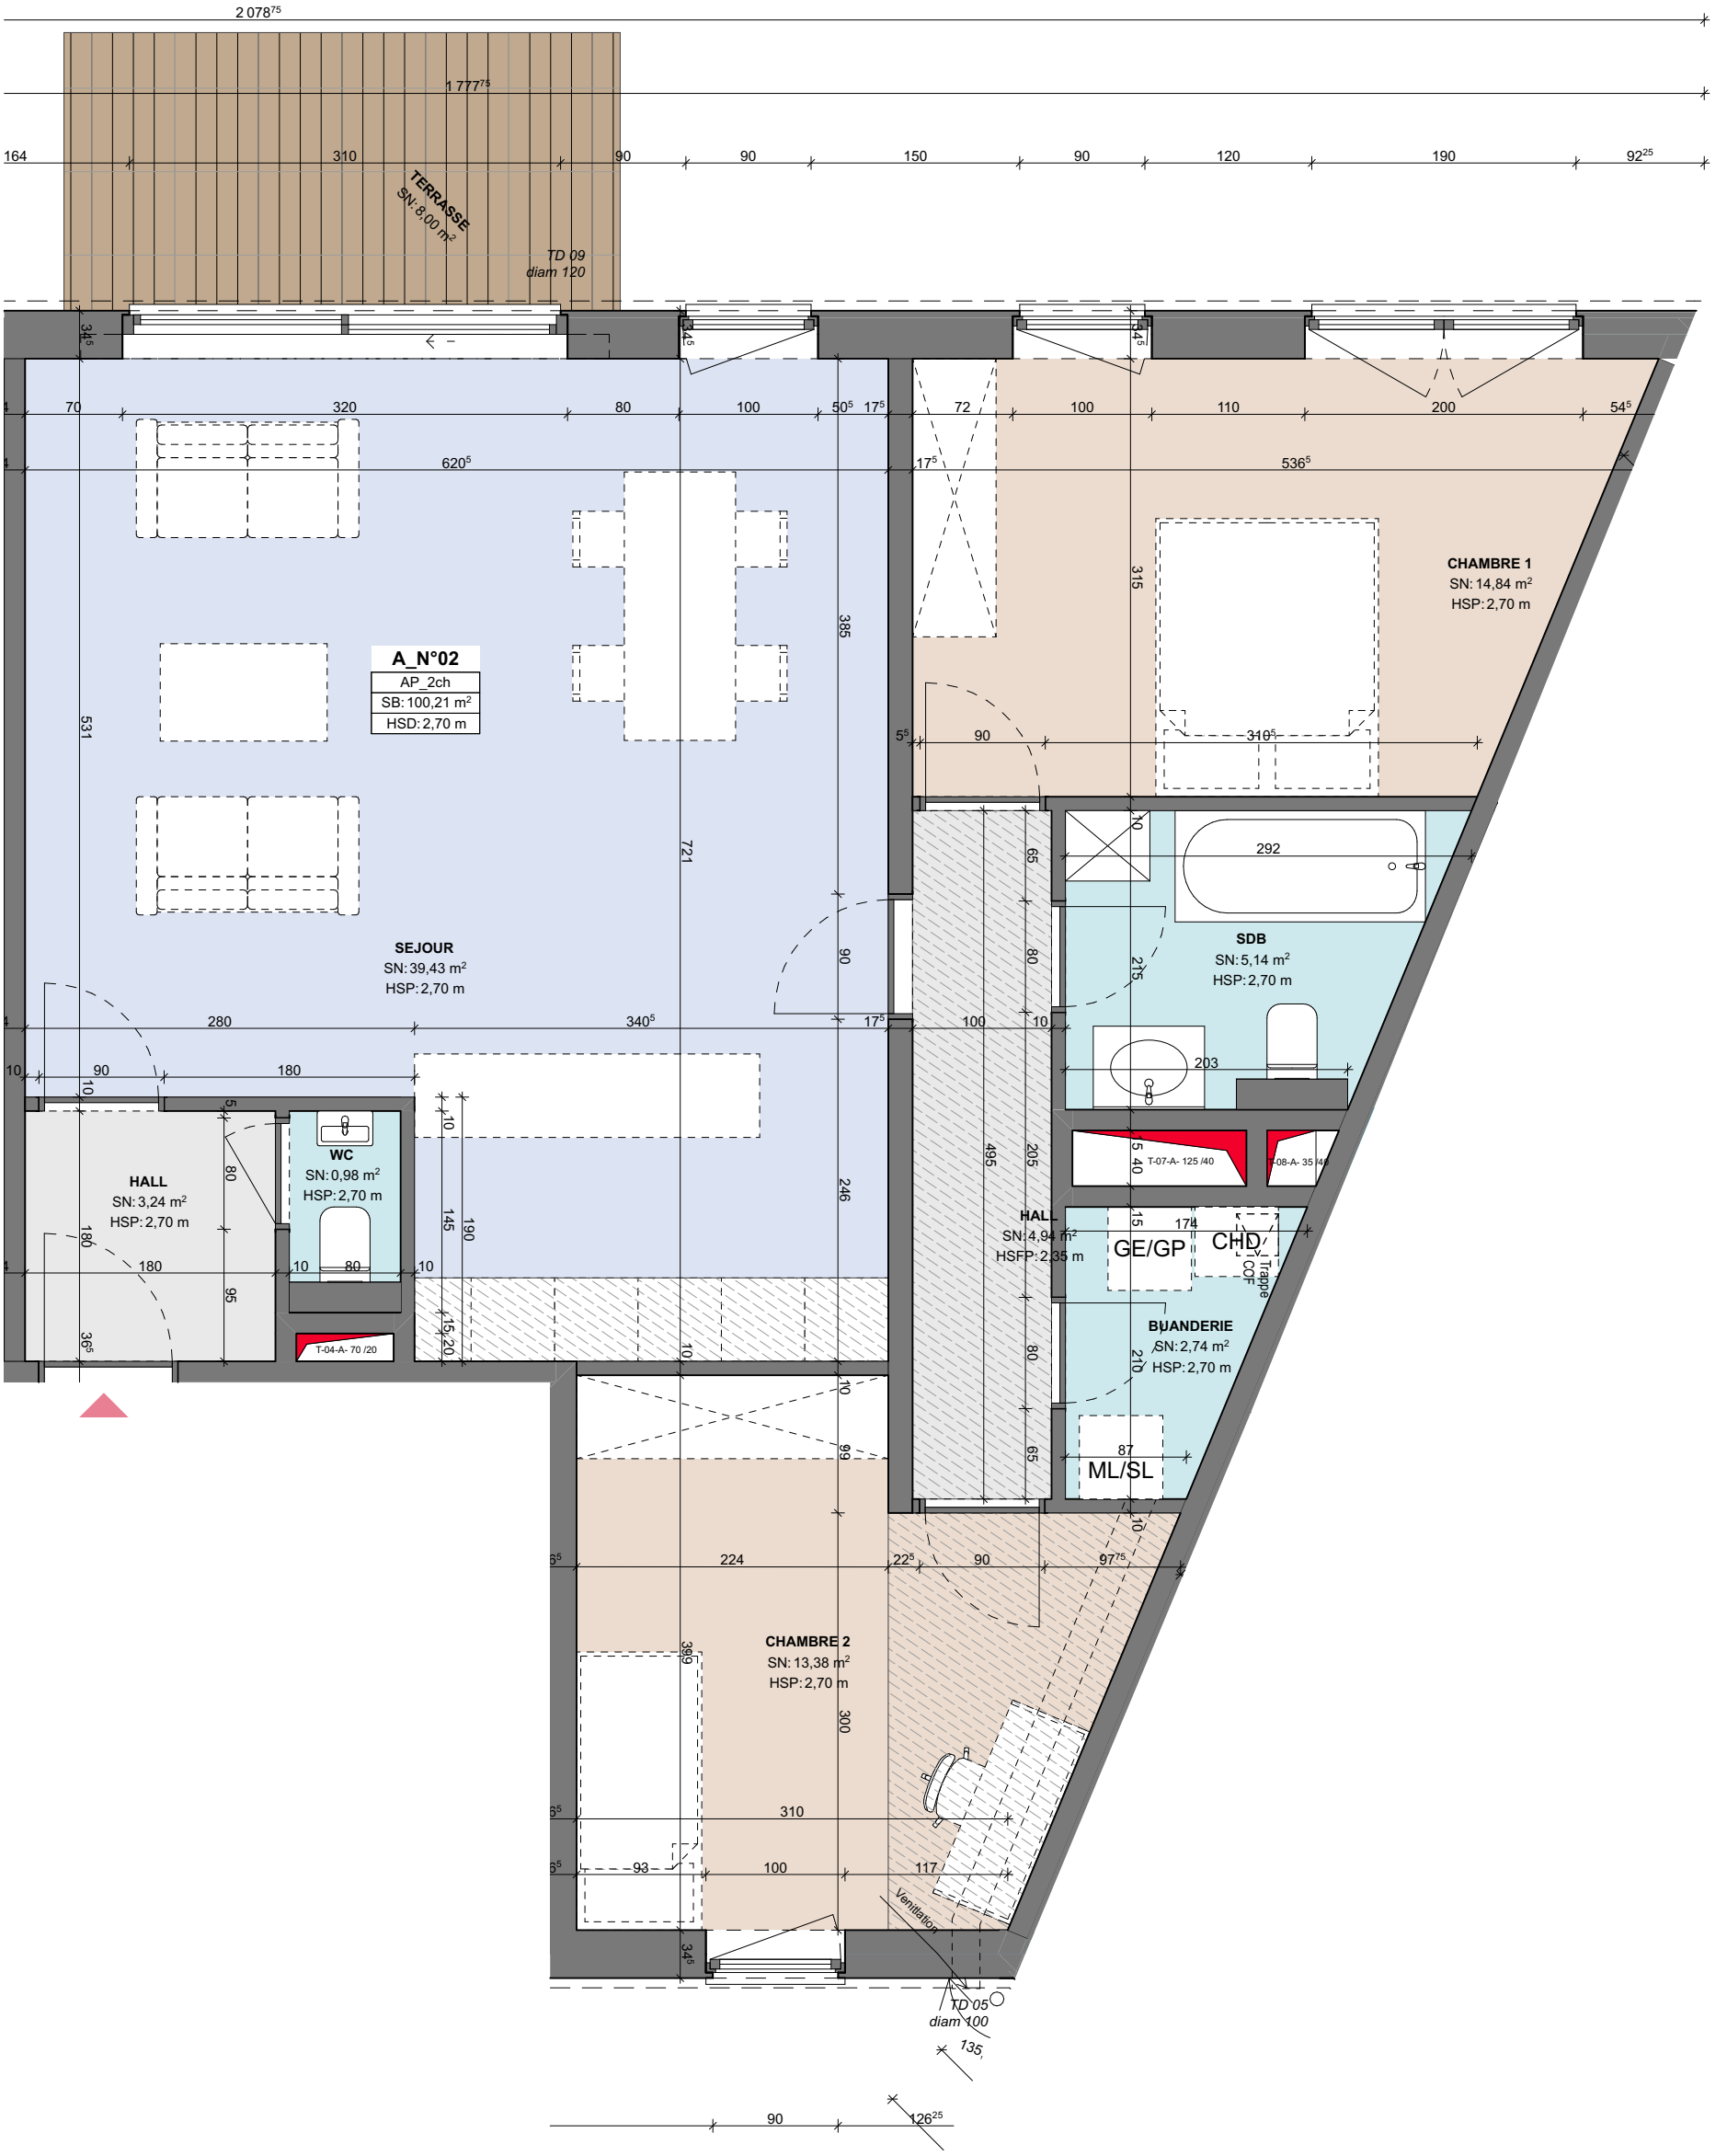

REMARQUES

- La surface totale de l'appartement est calculée jusqu'à mi murs extérieurs et intérieurs.
- La surface des locaux est une surface nette entre murs.
- La surface de la terrasse est une surface nette de la face de la façade au bord de la terrasse.
- Les gaines techniques sont non déduites de la surface.
- Le mobilier dessiné sur les plans est donné à titre indicatif (sauf celui repris expressément dans le cahier spécial des charges) et est non compris dans le prix; ces dessins n'ont pour but que de suggérer l'organisation possible de l'appartement.
- Document non contractuel.

*** La fourniture et la pose des panneaux de finition permettant de masquer les techniques de ventilation passant au-dessus des meubles hauts des cuisines sont à charge du cuisiniste.**

R0_Bat A - Aile des Grands Prés 1:50

RESIDENCE
LA ROCHE

REZ-DE-CHAUSSEE
APPARTEMENT N°03

Wust

REMARQUES

- La surface totale de l'appartement est calculée jusqu'à mi murs extérieurs et intérieurs.
- La surface des locaux est une surface nette entre murs.
- La surface de la terrasse est une surface nette de la face de la façade au bord de la terrasse.
- Les gaines techniques sont non déduites de la surface.
- Le mobilier dessiné sur les plans est donné à titre indicatif (sauf celui repris expressément dans le cahier spécial des charges) et est non compris dans le prix; ces dessins n'ont pour but que de suggérer l'organisation possible de l'appartement.
- Document non contractuel.

*** La fourniture et la pose des panneaux de finition permettant de masquer les techniques de ventilation passant au-dessus des meubles hauts des cuisines sont à charge du cuisiniste.**

R0_Bat A - Aile des Grands Prés 1:50

RESIDENCE
LA ROCHE

REZ-DE-CHAUSSEE
APPARTEMENT N°04

Wust

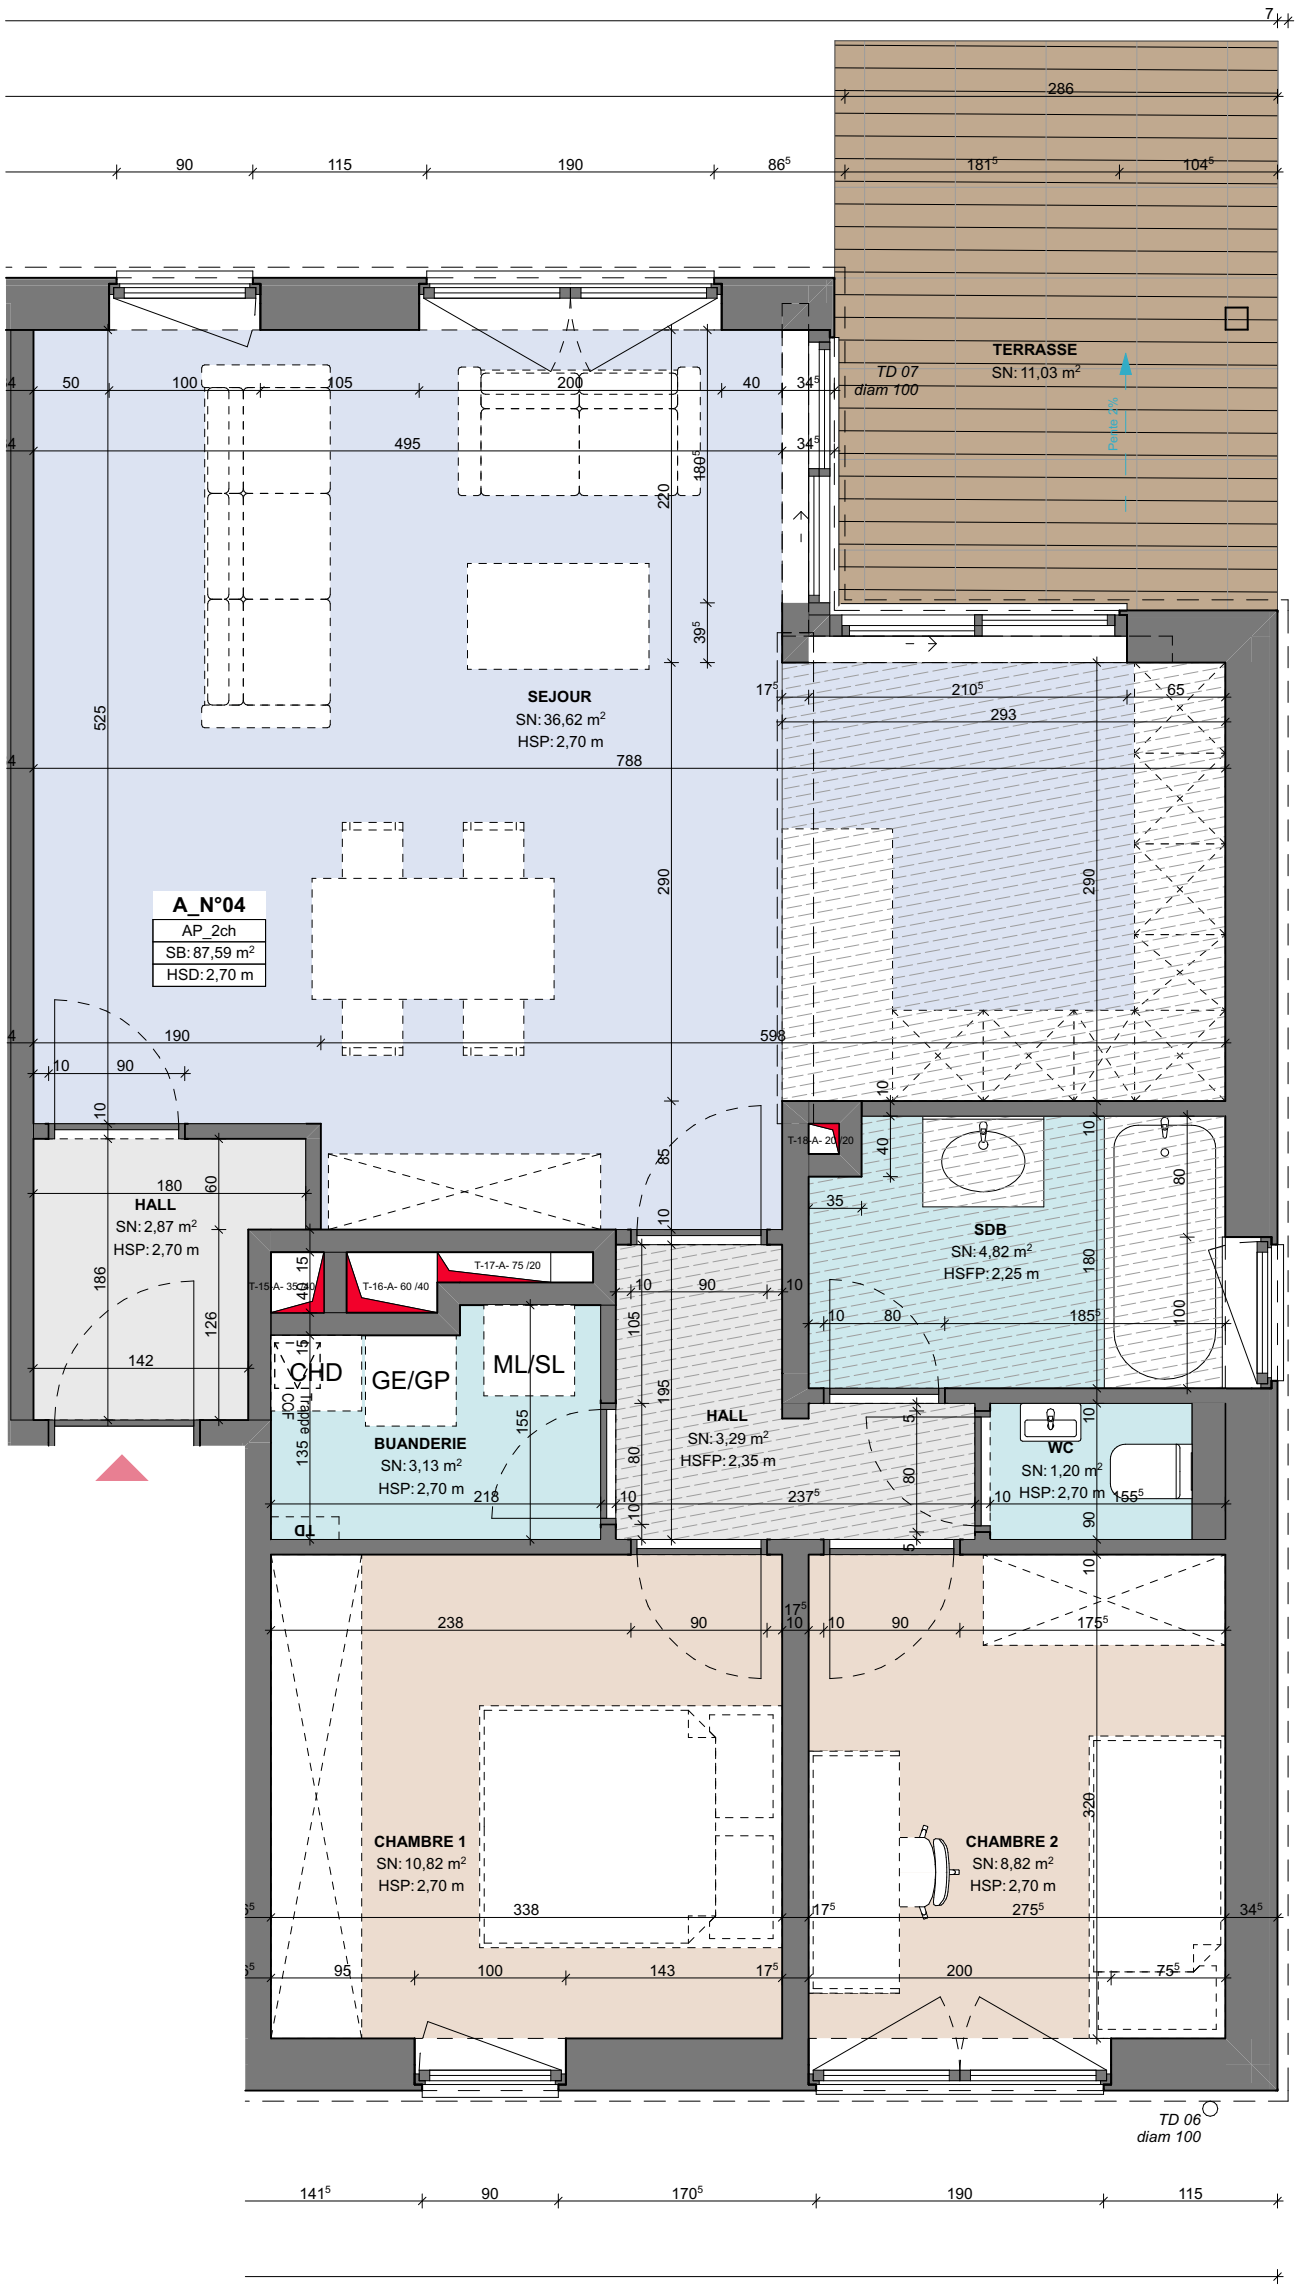

REMARQUES

- La surface totale de l'appartement est calculée jusqu'à mi murs extérieurs et intérieurs.
- La surface des locaux est une surface nette entre murs.
- La surface de la terrasse est une surface nette de la face de la façade au bord de la terrasse.
- Les gaines techniques sont non déduites de la surface.
- Le mobilier dessiné sur les plans est donné à titre indicatif (sauf celui repris expressément dans le cahier spécial des charges) et est non compris dans le prix; ces dessins n'ont pour but que de suggérer l'organisation possible de l'appartement.
- Document non contractuel.

*** La fourniture et la pose des panneaux de finition permettant de masquer les techniques de ventilation passant au-dessus des meubles hauts des cuisines sont à charge du cuisiniste.**

R0_Bat A - Aile des Grands Prés — 1:50

RESIDENCE
LA ROCHE

R+1
APPARTEMENT N°06

Wust

REMARQUES

- La surface totale de l'appartement est calculée jusqu'à mi murs extérieurs et intérieurs.
- La surface des locaux est une surface nette entre murs.
- La surface de la terrasse est une surface nette de la face de la façade au bord de la terrasse.
- Les gaines techniques sont non déduites de la surface.
- Le mobilier dessiné sur les plans est donné à titre indicatif (sauf celui repris expressément dans le cahier spécial des charges) et est non compris dans le prix; ces dessins n'ont pour but que de suggérer l'organisation possible de l'appartement.
- Document non contractuel.

*** La fourniture et la pose des panneaux de finition permettant de masquer les techniques de ventilation passant au-dessus des meubles hauts des cuisines sont à charge du cuisiniste.**

R+1_Bat A - Aile des Grands Prés 1:50

RESIDENCE
LA ROCHE

R+2
APPARTEMENT N°10

Wust

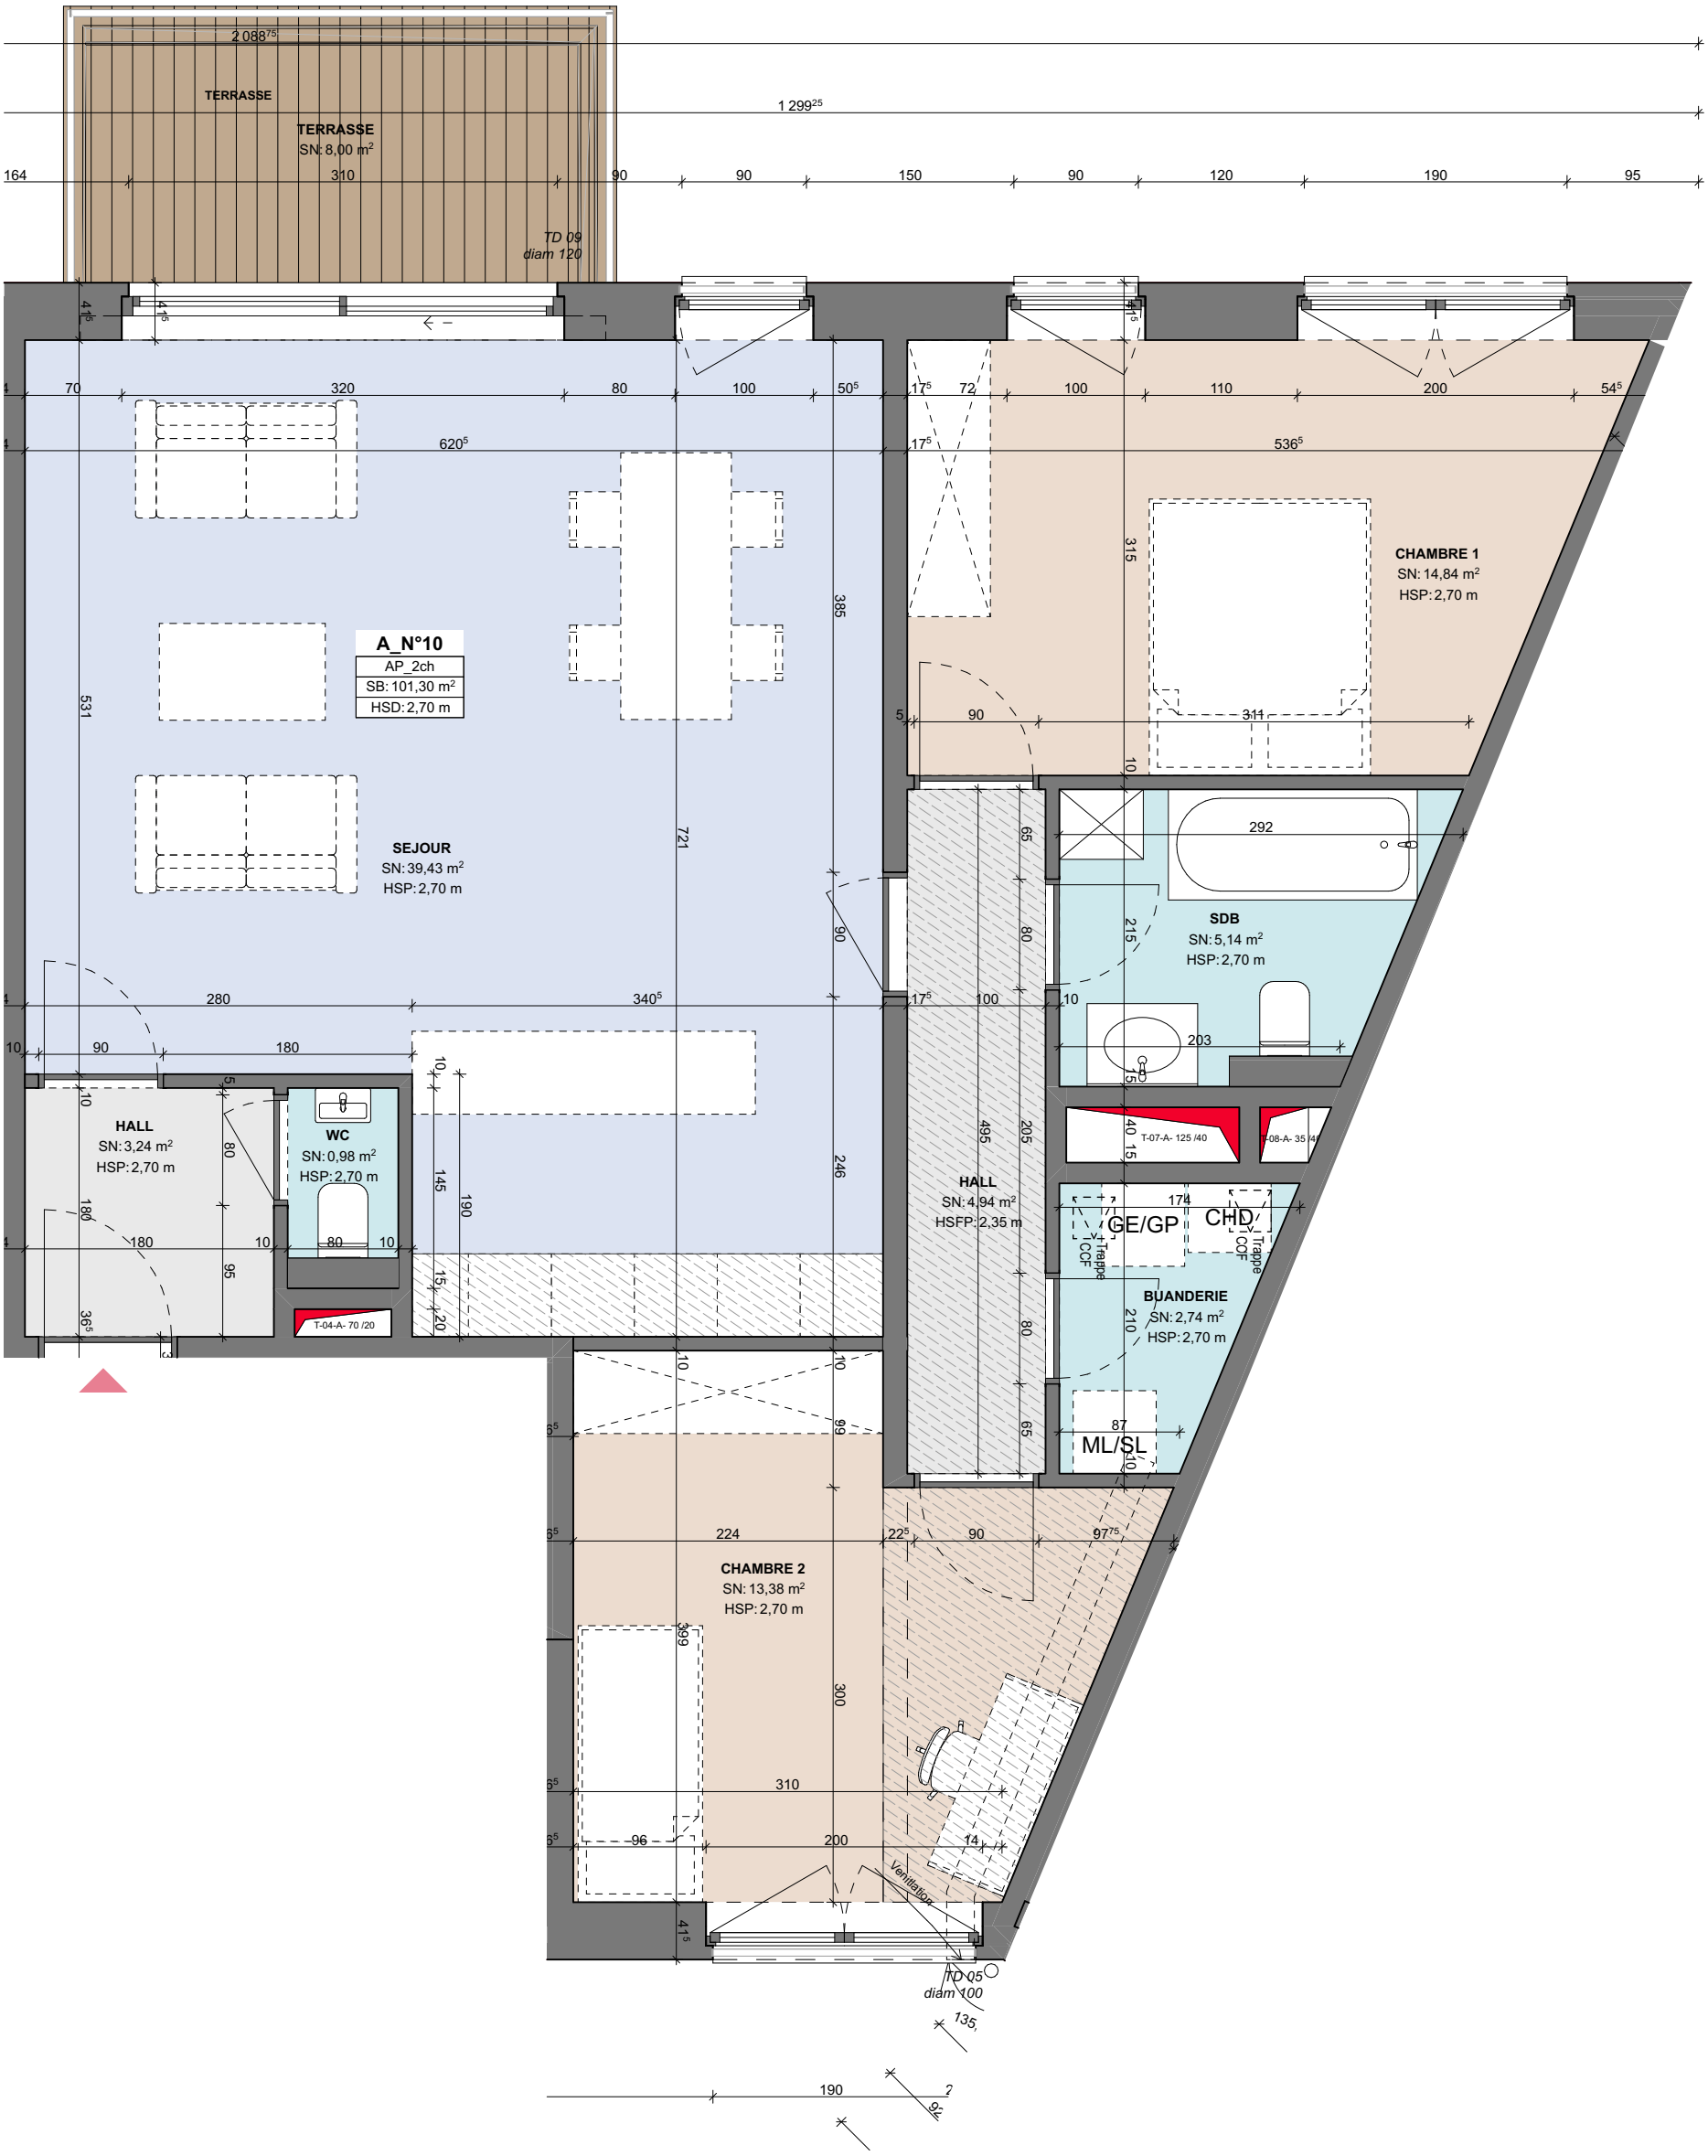

REMARQUES

- La surface totale de l'appartement est calculée jusqu'à mi murs extérieurs et intérieurs.
- La surface des locaux est une surface nette entre murs.
- La surface de la terrasse est une surface nette de la face de la façade au bord de la terrasse.
- Les gaines techniques sont non déduites de la surface.
- Le mobilier dessiné sur les plans est donné à titre indicatif (sauf celui repris expressément dans le cahier spécial des charges) et est non compris dans le prix; ces dessins n'ont pour but que de suggérer l'organisation possible de l'appartement.
- Document non contractuel.

*** La fourniture et la pose des panneaux de finition permettant de masquer les techniques de ventilation passant au-dessus des meubles hauts des cuisines sont à charge du cuisiniste.**

R+2_Bat A - Aile des Grands Prés 1:50

RESIDENCE
LA ROCHE

R+2
APPARTEMENT N°11

REMARQUES

- La surface totale de l'appartement est calculée jusqu'à mi murs extérieurs et intérieurs.
- La surface des locaux est une surface nette entre murs.
- La surface de la terrasse est une surface nette de la face de la façade au bord de la terrasse.
- Les gaines techniques sont non déduites de la surface.
- Le mobilier dessiné sur les plans est donné à titre indicatif (sauf celui repris expressément dans le cahier spécial des charges) et est non compris dans le prix; ces dessins n'ont pour but que de suggérer l'organisation possible de l'appartement.
- Document non contractuel.

*** La fourniture et la pose des panneaux de finition permettant de masquer les techniques de ventilation passant au-dessus des meubles hauts des cuisines sont à charge du cuisiniste.**

R+2_Bat A - Aile des Grands Prés 1:50

RESIDENCE
LA ROCHE

R+3

APPARTEMENT N°14

R+3_Bat A - Aile des Grands Prés 1:50

REMARQUES

- La surface totale de l'appartement est calculée jusqu'à mi murs extérieurs et intérieurs.
- La surface des locaux est une surface nette entre murs.
- La surface de la terrasse est une surface nette de la face de la façade au bord de la terrasse.
- Les gaines techniques sont non déduites de la surface.
- Le mobilier dessiné sur les plans est donné à titre indicatif (sauf celui repris expressément dans le cahier spécial des charges) et est non compris dans le prix; ces dessins n'ont pour but que de suggérer l'organisation possible de l'appartement.
- Document non contractuel.

*** La fourniture et la pose des panneaux de finition permettant de masquer les techniques de ventilation passant au-dessus des meubles hauts des cuisines sont à charge du cuisiniste.**