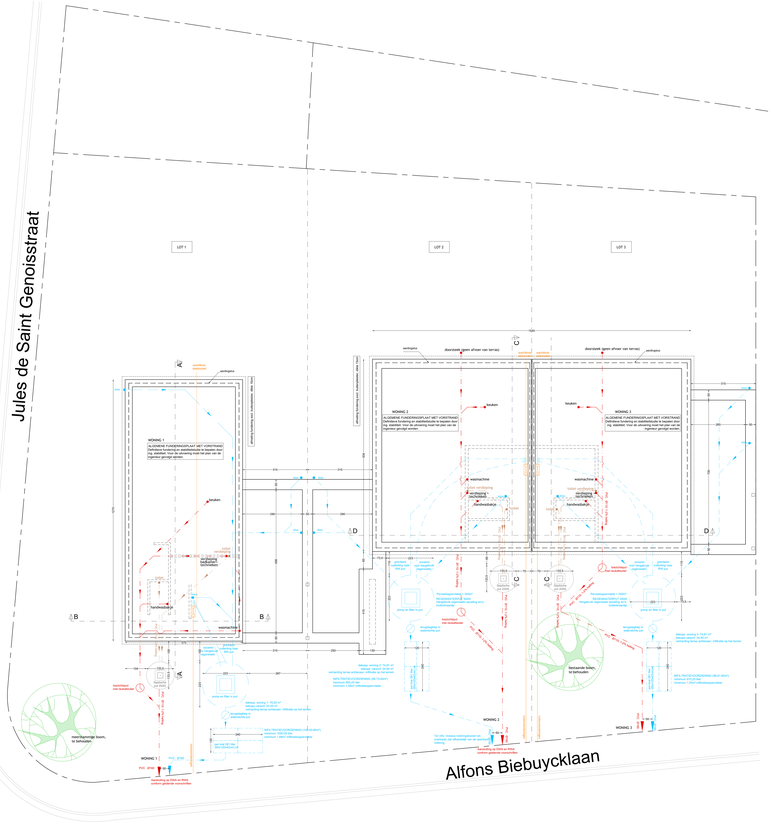

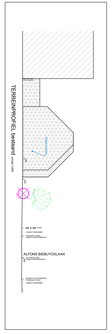

Inplantingsplan
bestaande toestand SCHAAL 1:200

Inplantingsplan met weergave bomen
bestaande toestand SCHAAL 1:200

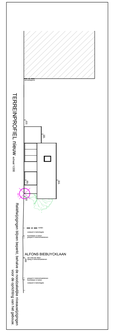

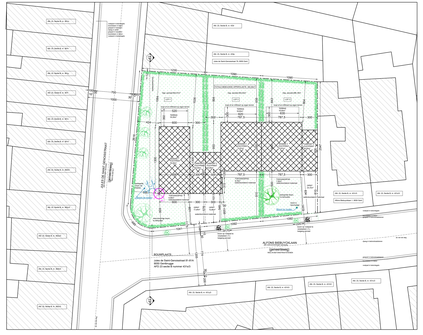

Inplantingsplan
nieuwe toestand SCHAAL 1:200

Provincie Gemeente	OOST-VLAANDEREN GENT
Bouwplaats	Jules de Saint-Genoisstraat 81-81A 9050 Gent (Gentbrugge)
Ontwerp	nieuwbouw 3 éengezinswoningen met carports na slopen bestaande bebouwing
Bouwheer	BVBA GOVAN Molenstraat 18 9880 Lotenhulle

PLAN	OMGEVINGSVERGUNNINGS-AANVRAAG	Kadastrale gegevens	Afd. 23, Sectie B ind(a) 431w3
fundering- en nivelleringsplan bestaande toestand: inplanting en terreinprofiel, nieuwe toestand: inplanting en terreinprofiel, Inplantingsplan met weergave bomen		Plannr.	1/3
		Datum opmaak	27/04/2022
		Schaal	1/50 tenzij anders vermeld

Goedgekeurd en voor akkoord ondertekend Opdrachtgever	architect

WIJZIGINGEN		Gekeurd door: SD

ARCHITECT
A-ID ARCHITECTUUR BV BVBA
Kortrijksesteenweg 1141 - 9051 Sint-Denijs-Westrem
T 09/221 28 44
E info@a-id.eu
ontwerpnr.: 2104/ID002