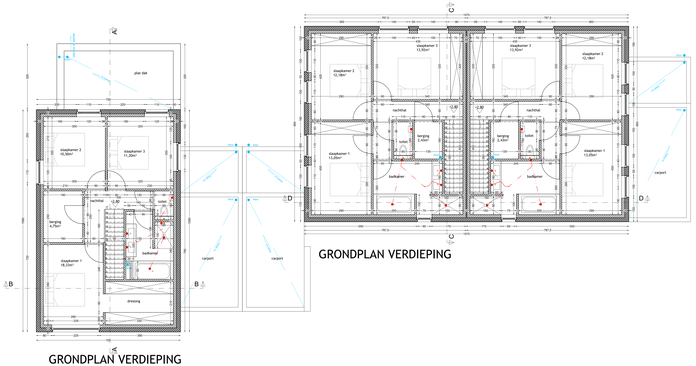

GRONDPLAN VERDIEPING

GRONDPLAN VERDIEPING

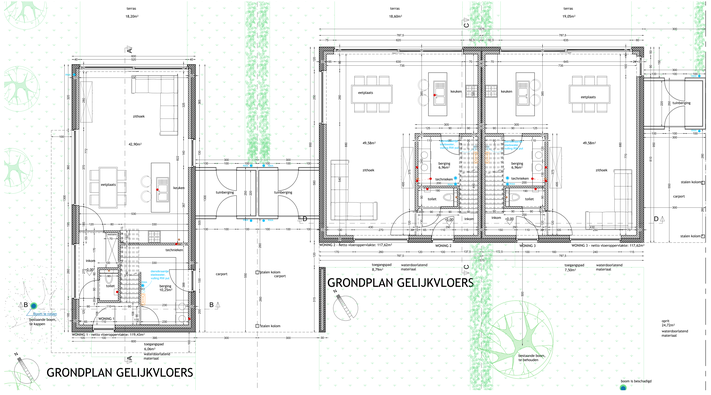

GRONDPLAN GELIJKVLOERS

GRONDPLAN GELIJKVLOERS

Provincie Gemeente	OOST-VLAANDEREN GENT
Bouwplaats	Jules de Saint-Genoststraat 81-81A 9000 Gent (Gentbrugge)
Omschrijving	nieuwbouw 3 eengezinswoningen met carports na slopen bestaande bebouwing
Bouwheer	BVBA GOVAN Malsemstraat 18 9880 Lotenhulle
PLAN OMGEVINGSVERGUNNINGS-AANVRAAG grondplan gelijkvloers en verdieping	Kadastrale gegevens: Afd. 23, Sectie B nr(s). 431/a3
	Plannr.: 2/3
	Datum opmaak: 27/04/2022
	Schaal: 1:50 tenzij anders vermeld
Goedgekeurd en voor akkoord ondertekend Opdrachtgever:	architect
WIJZIGINGEN	Getekend door: SD
ARCHITECT	A-ID ARCHITECTUUR BV BVBA Kortrijksesteenweg 1154 - 9051 Sint-Denijs-Westrem t. 09 221 28 80 e. info@a-id.be - www.a-id.be plotdatum: 27/04/2022