


verdieping 1 / 2
app. E1.1 / E2.1

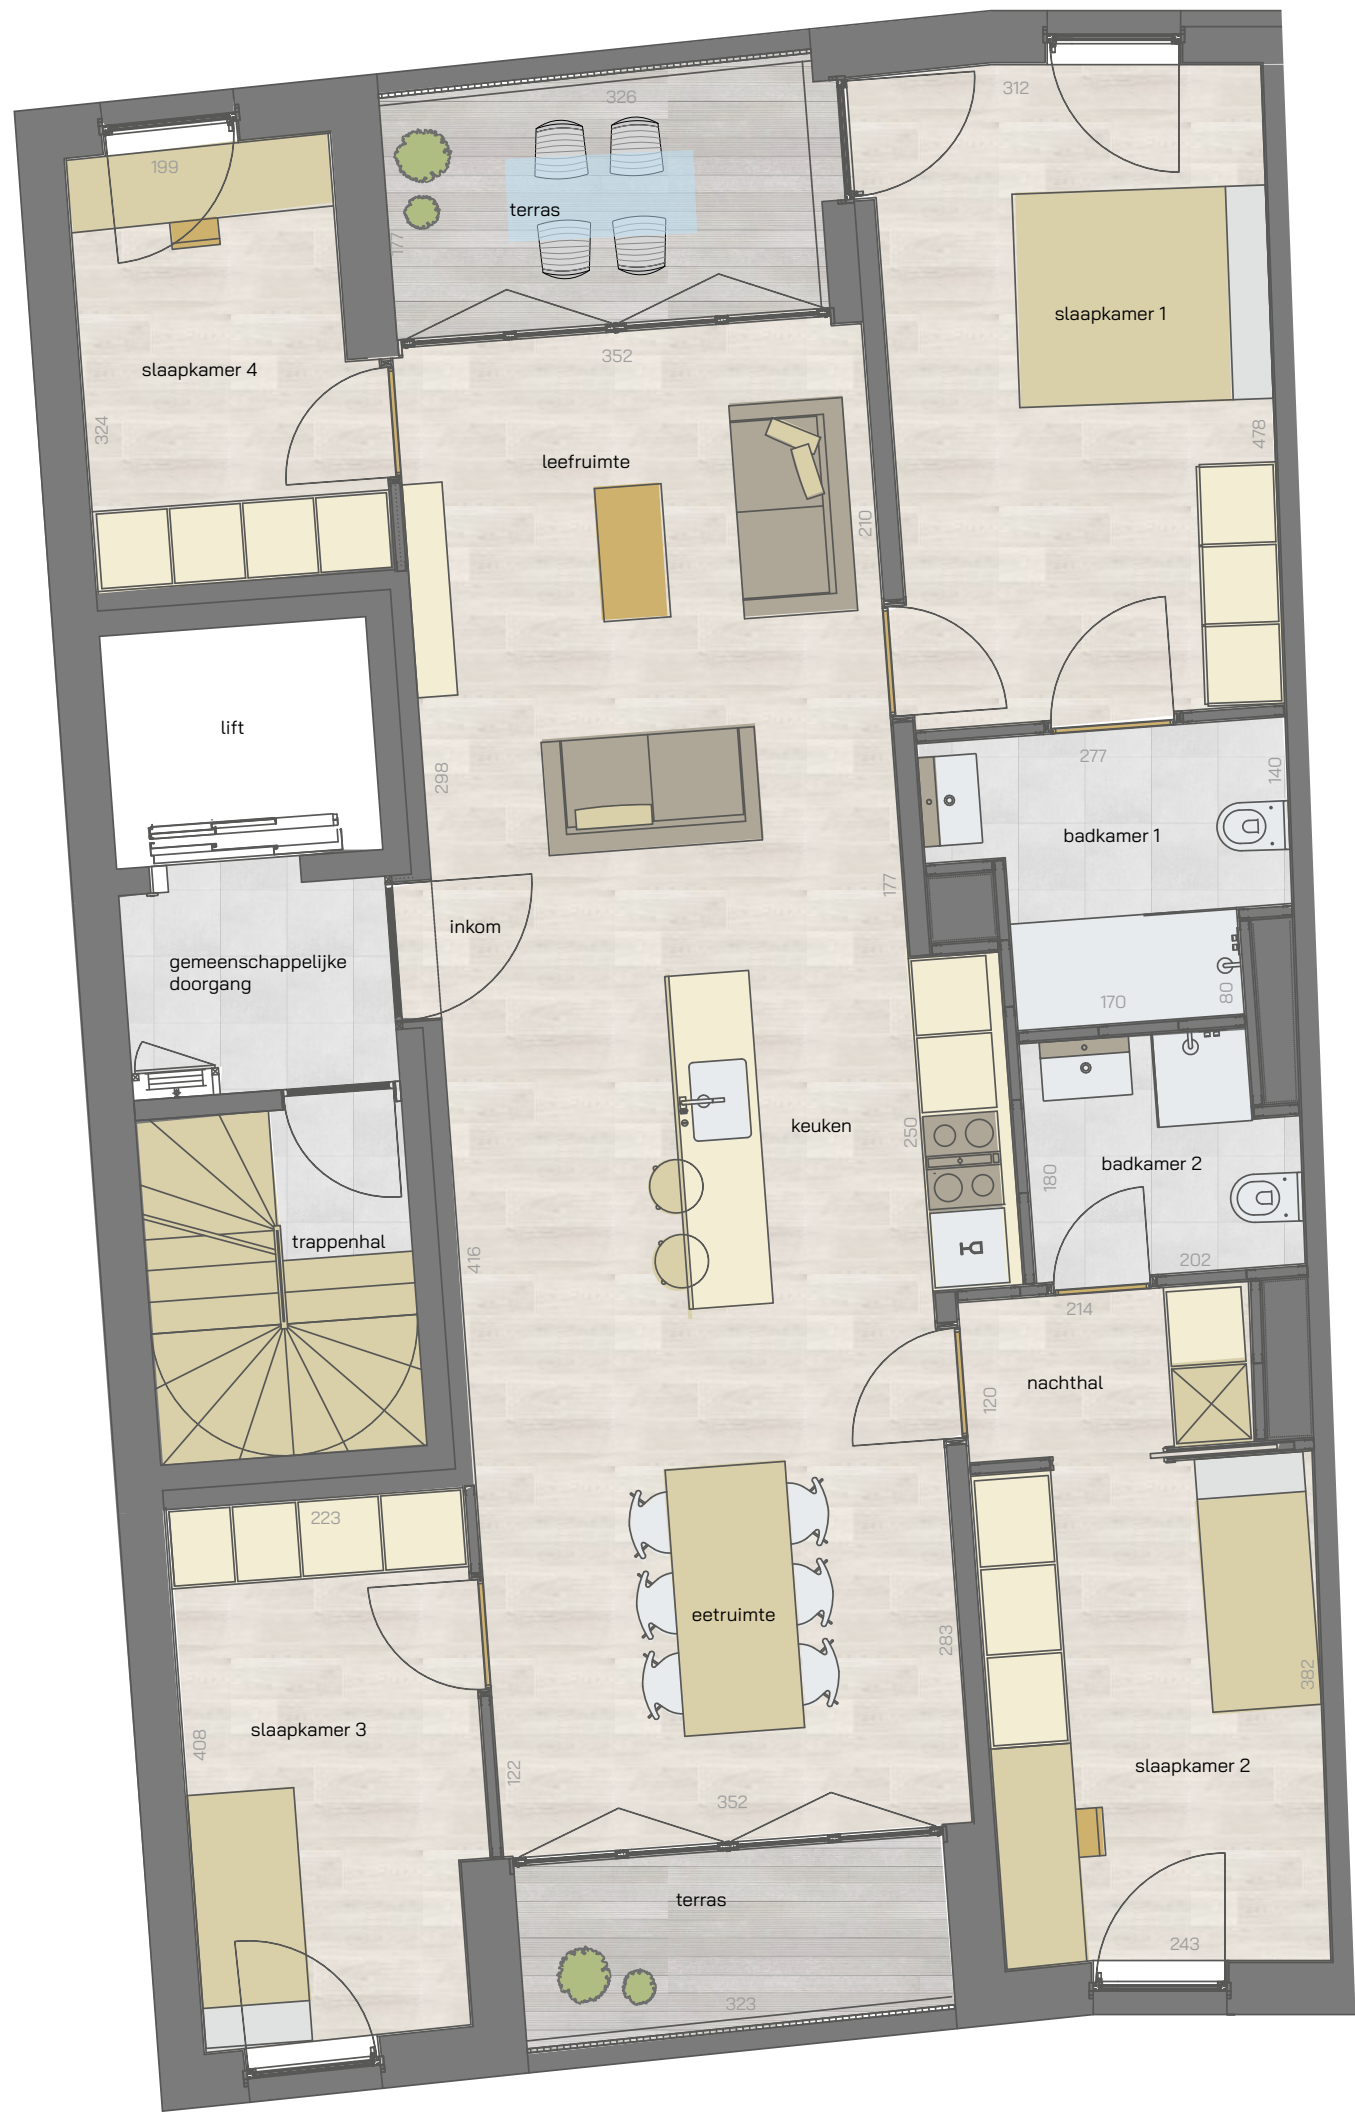

ruime woonkamer • volledig ingerichte keuken • 2 badkamers met douche, wc en enkel lavabomeubel
• privacy terras voor- en achteraan

* Alle afmetingen en planindelingen kunnen verschillen t.o.v. het uitvoeringsdossier. De meubels, toestellen en sfeerbeelden zijn ter illustratie. De vermelde oppervlaktes zijn bruto.