Opzoeking Kadaster

23/08/2017

Dossier	15.181/NM
Naam persoon	Neys, Elisa
Identificatie persoon	29122717202

Detail van het geselecteerde artikel

Kadastrale afdeling	71403 DIEPENBEEK 3 AFD
Artikelnummer	/

Identificatie en eventuele rechten van de eigenaar(s)

Naam	Adres	Rechten
Neys - Elisa	Kersendaelstraat, 11 3724 Kortessem (België)	VE

Betrokken goederen

Ligging	Toestand op	Pol/Wa	Sectie	Nummer van het Perceel	Aard	Opp. in ca	Klassering en inkomen per ha of jaar van beëindiging van de opbouw	Code	Bedrag
KLEINE HERENWEIDE	23/08/2017		G	0546RP0000	BOUWGROND	808	---	1F	6

Totale opp 808


Deze kopij van kadastrale inlichtingen is toegelaten door de Algemene Administratie van de Patrimoniumdocumentatie, dewelke deze aanlevert op basis van gegevensbanken die gekend zijn en dewelke in haar documentatie vervat zijn.

www.e-notariaat.be

Opzoeking Kadaster

Kadastrale afdeling : 71403
Sectie : G
Nummer van het Perceel : 0546/00R000

Referentie van het dossier : 15.181/NM
Schaal : 1/1000
Toestand op : 01/01/2013

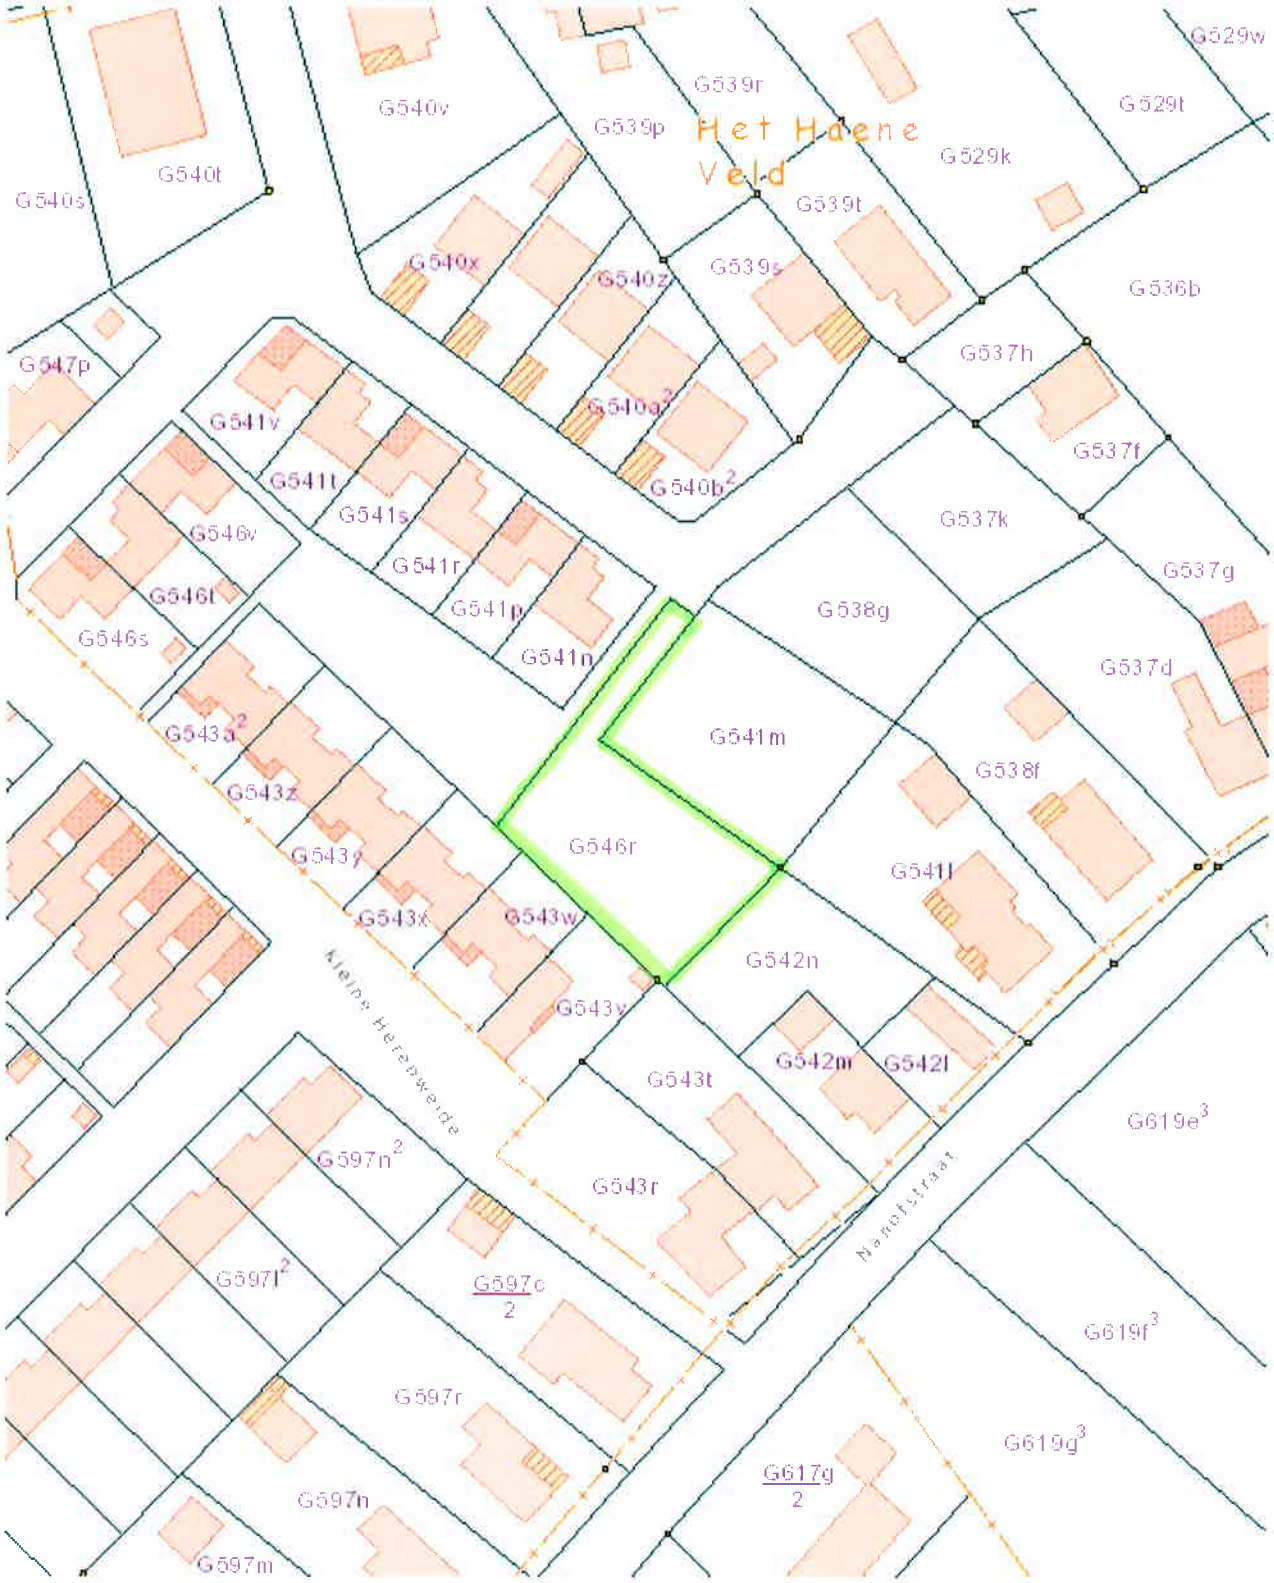


De AAPD, producent van de databank waarin deze gegevens zijn opgenomen geniet de intellectuele eigendomsrechten vermeld in de wet van 30 juni 1994 betreffende het auteursrecht en de naburige rechten.

Opzoeking Kadaster

Kadastrale afdeling : 71403
Sectie : G
Nummer van het Perceel : 0546/00R000

Referentie van het dossier : 15.181/NM
Schaal : 1/2500
Toestand op : 01/01/2013

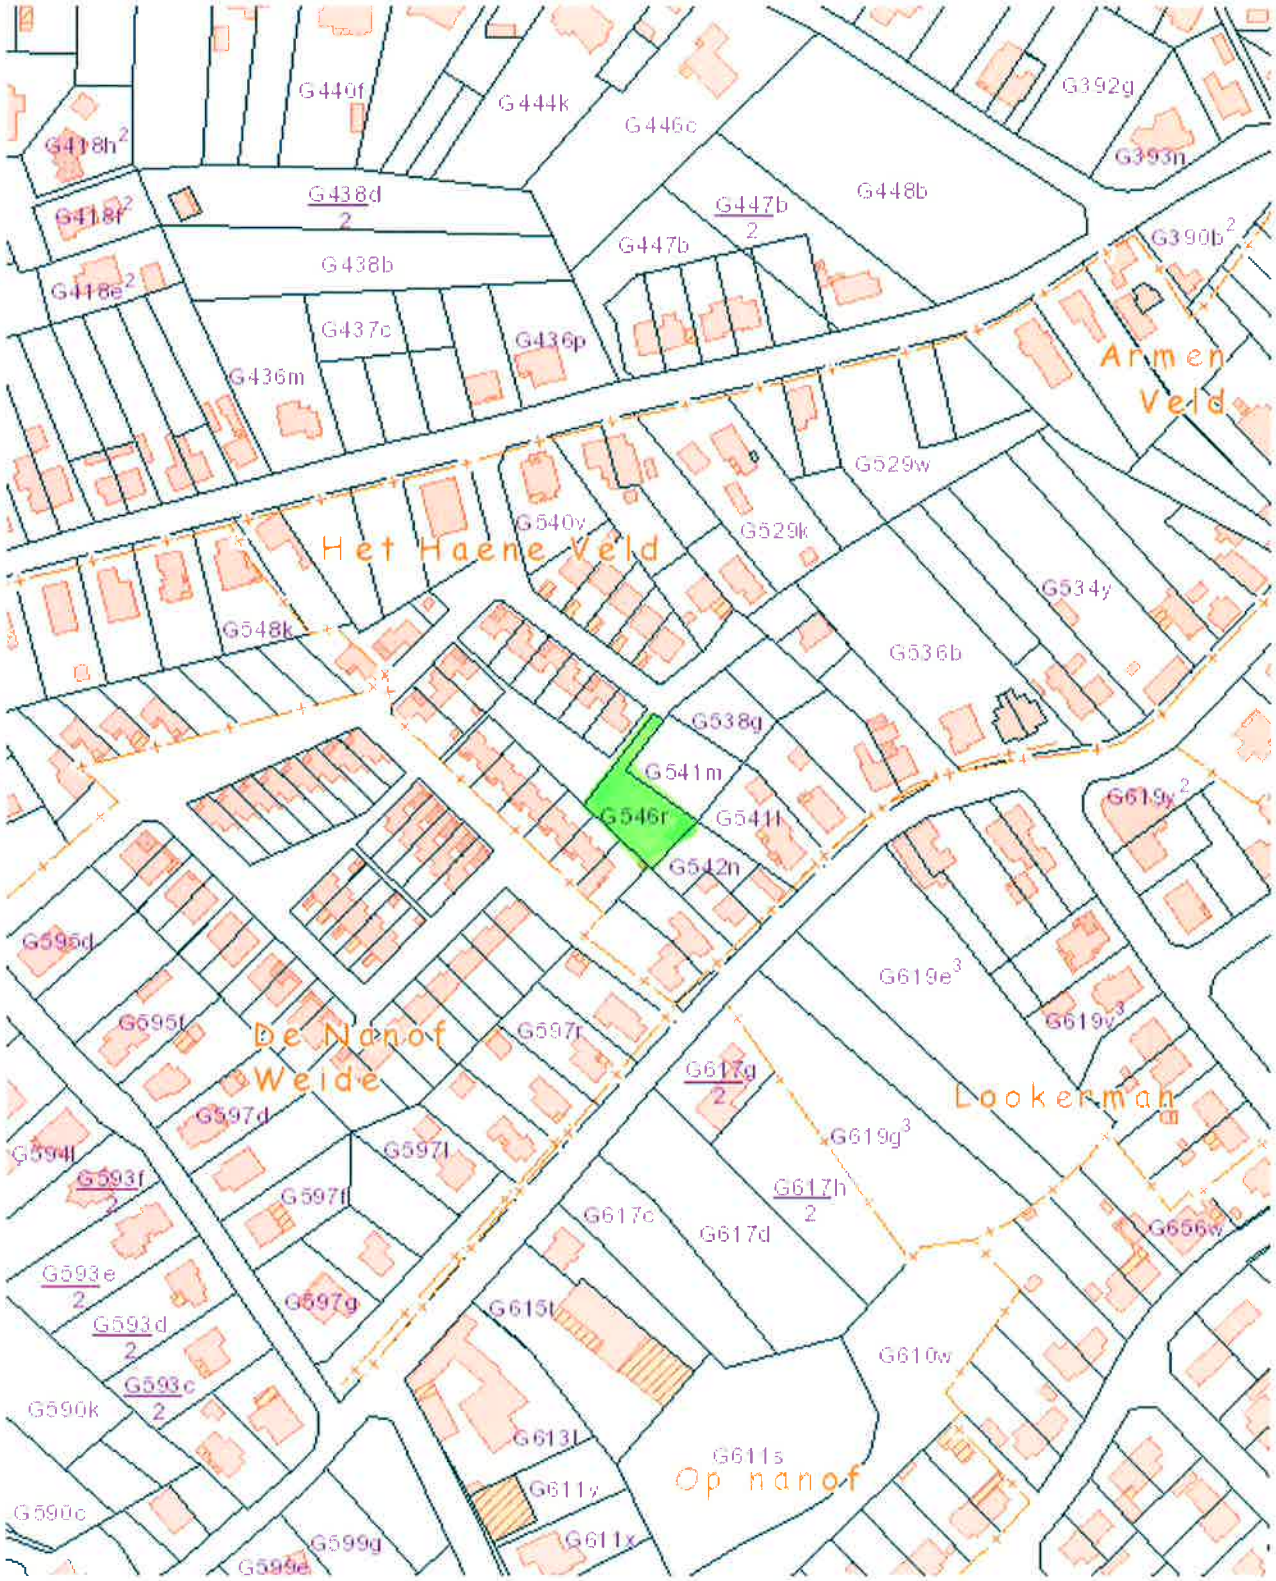

De AAPD, producent van de databank waarin deze gegevens zijn opgenomen geniet de intellectuele eigendomsrechten vermeld in de wet van 30 juni 1994 betreffende het auteursrecht en de naburige rechten.